

PROMUEVE Y CONSTRUYE:



CONSORCIO
GONZALEZ & GONZALEZ
INMOBILIARIA S.A.C.

EDIFICIO ALFREDO FRANCO

DEPARTAMENTO 202



DEPARTAMENTO 202, 3 DORM

AREA TECHADA : 120.90 m2

AREA LIBRE : 4.37 m2


AREA OCUPADA : 125.27 m2

DEPARTAMENTO 202

DIRECCION:

AV. ALFREDO FRANCO MZ B LOTE 30-31
URB. CHAMA, SANTIAGO DE SURCO

Esc: 1/100
FECHA: MAYO 2025

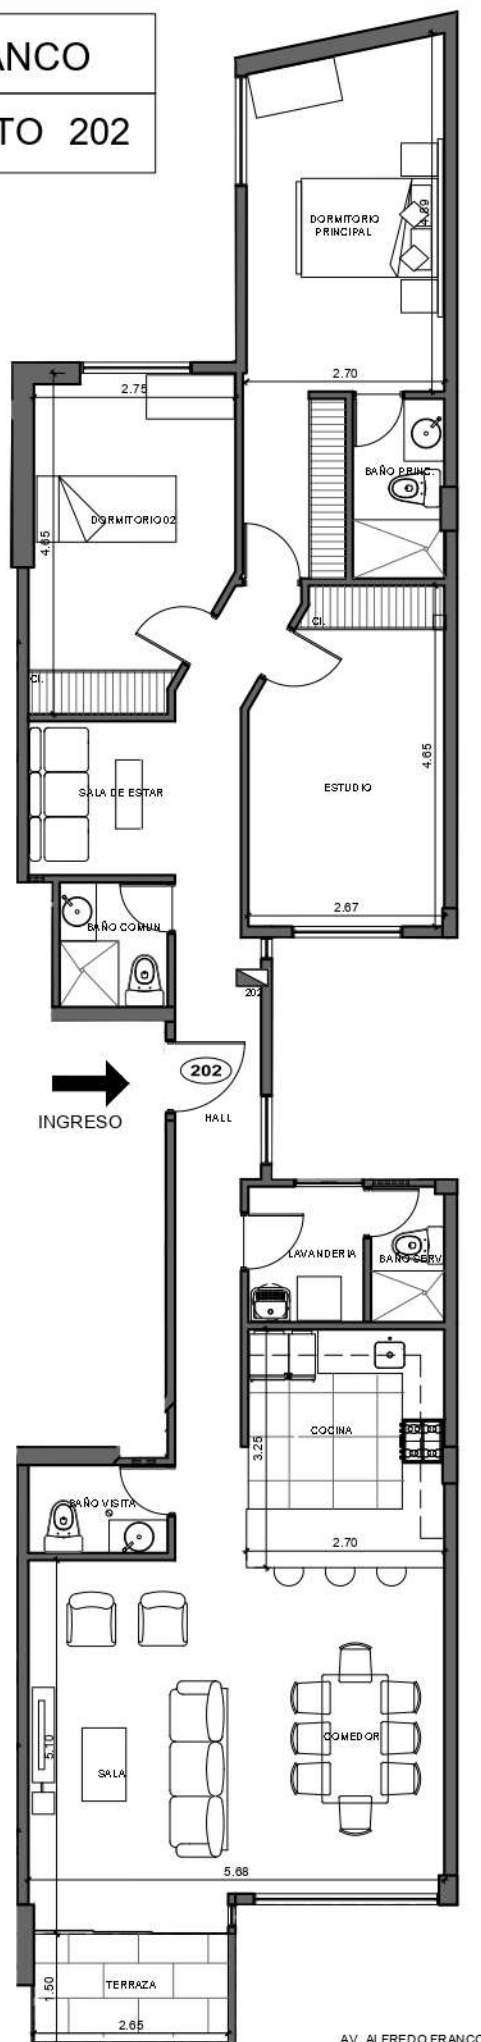

EL PLANO, LA DISTRIBUCION Y LAS MEDIDAS SON REFERENCIALES. LAS MEDIDAS EXACTAS SE CONFIRMARAN EN OBRA. LOS DEPARTAMENTOS SE ENTREGARAN SIN MUEBLES NI ACCESORIOS, SALVO LOS ESPECIFICADOS EN EL CONTRATO.