

PROMUEVE Y CONSTRUYE:



CONSORCIO
GONZALEZ & GONZALEZ
INMOBILIARIA S.A.C.

EDIFICIO ALFREDO FRANCO

DEPARTAMENTO 402



DEPARTAMENTO 402, 3 DORM

AREA TECHADA : 120.81 m²

AREA LIBRE : 4.23 m²


AREA OCUPADA : 125.04 m²

DEPARTAMENTO 402

DIRECCION:

AV. ALFREDO FRANCO MZ B LOTE 30-31
URB. CHAMA, SANTIAGO DE SURCO

Esc: 1/100
FECHA: MAYO 2025

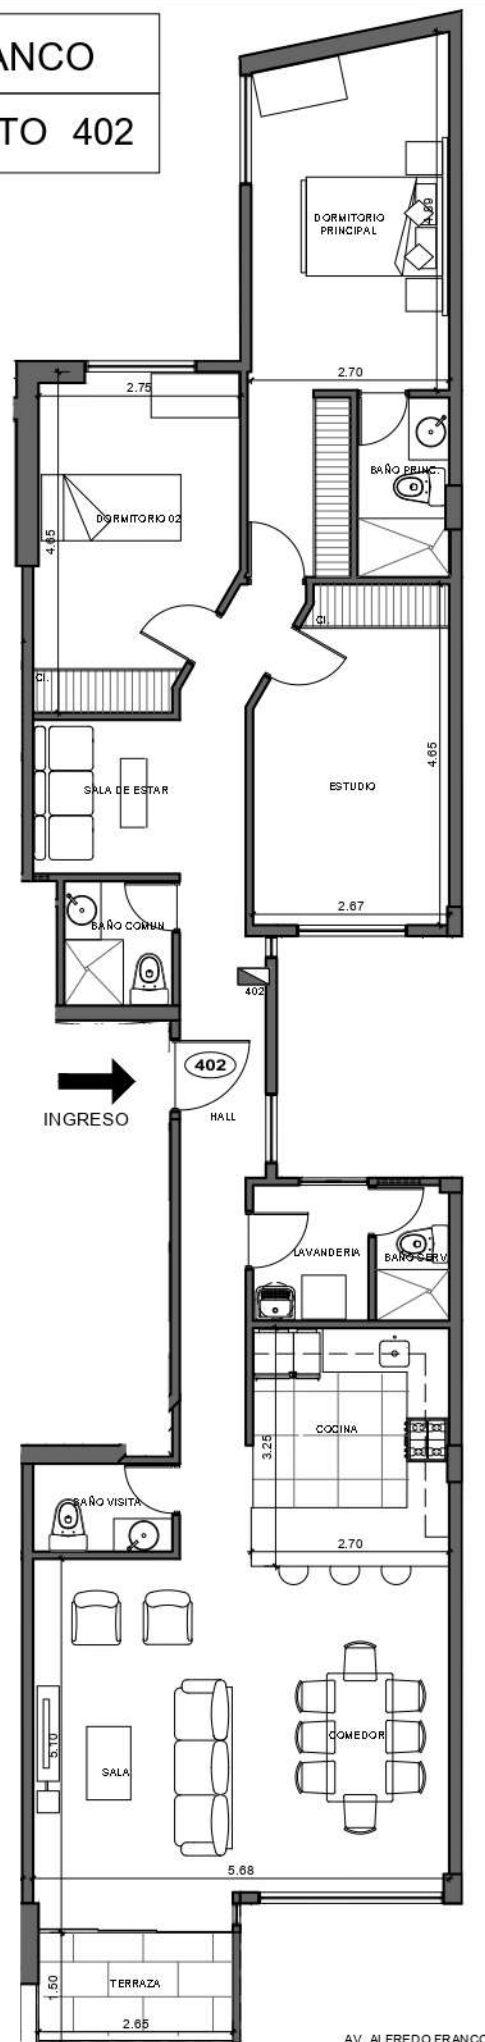

EL PLANO, LA DISTRIBUCION Y LAS MEDIDAS SON REFERENCIALES. LAS MEDIDAS EXACTAS SE CONFIRMARAN EN OBRA. LOS DEPARTAMENTOS SE ENTREGARAN SIN MUEBLES NI ACCESORIOS, SALVO LOS ESPECIFICADOS EN EL CONTRATO.