

EDIFICIO ALFREDO FRANCO

DEPARTAMENTO 502



DEPARTAMENTO 502, 2 DORM

AREA TECHADA : 87.03 m2

AREA LIBRE : 32.78 m2

AREA OCUPADA : 119.81 m2


AREA DOBLE ALTURA : 39.06 m2

DEPARTAMENTO 502

DIRECCIÓN:

AV. ALFREDO FRANCO MZ B LOTE 30-31
URB. CHAMA, SANTIAGO DE SURCO

FECHA: MAYO 2025

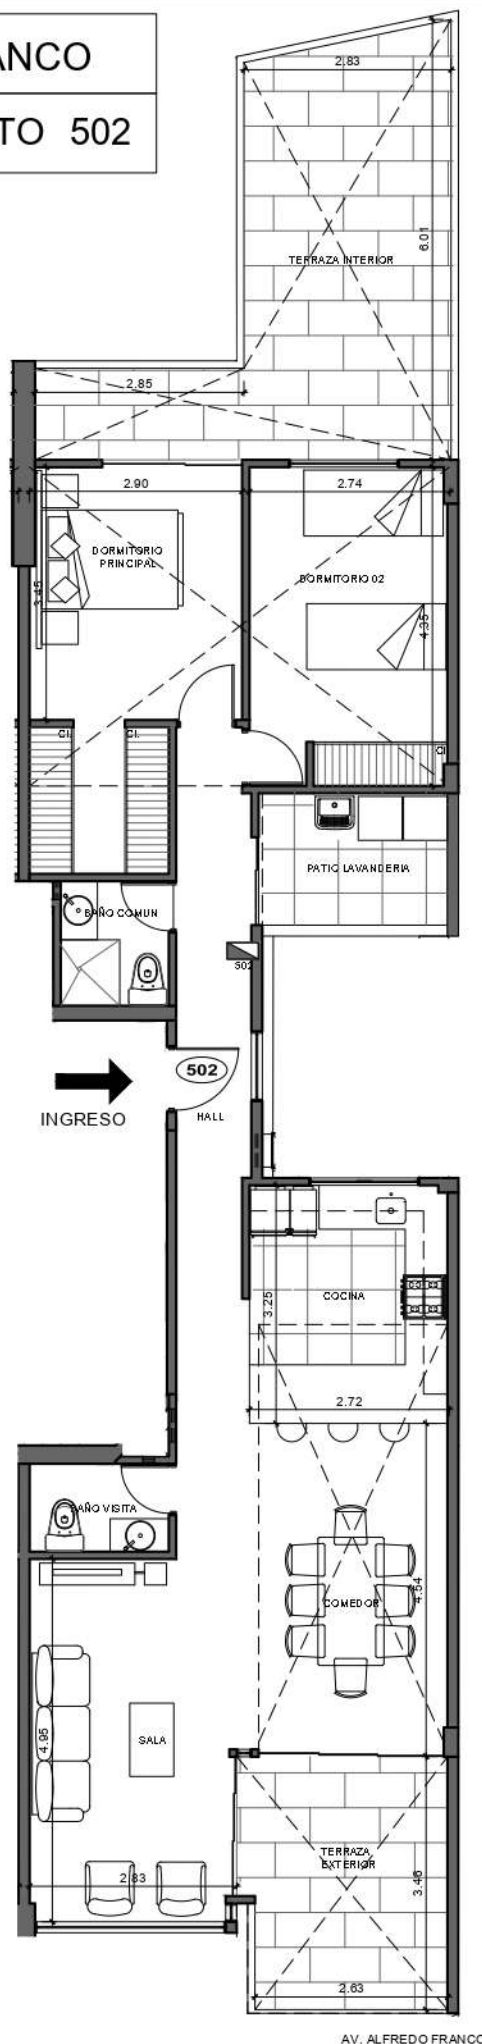

EL PLANO, LA DISTRIBUCION Y LAS MEDIDAS SON REFERENCIALES. LAS MEDIDAS EXACTAS SE CONFIRMARAN EN OBRA. LOS DEPARTAMENTOS SE ENTREGARAN SIN MUEBLES NI ACCESORIOS, SALVO LOS ESPECIFICADOS EN EL CONTRATO.