


PROMUEVE Y CONSTRUYE:




CONSORCIO
GONZALEZ & GONZALEZ
INMOBILIARIA S.A.C.

EDIFICIO ALFREDO FRANCO

DEPARTAMENTO 602

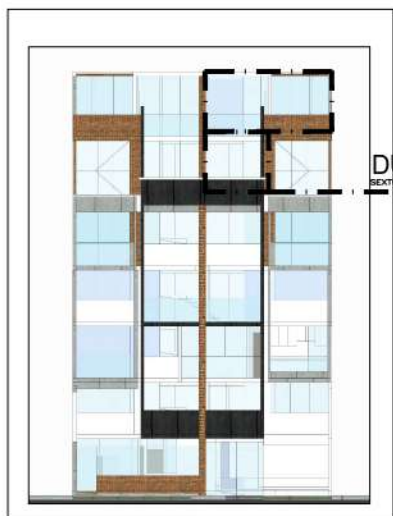

DUPLEX
SEXTO PISO

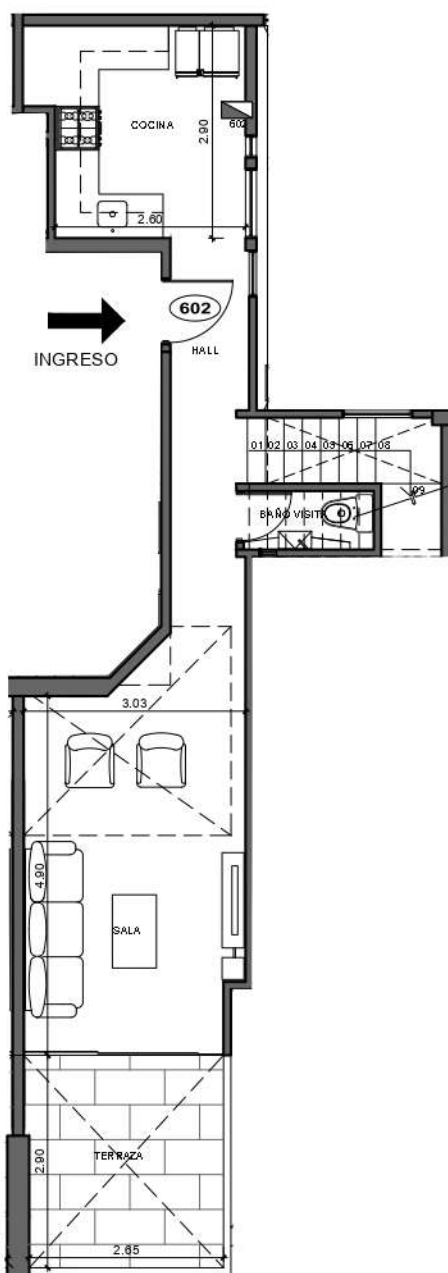


DEPARTAMENTO 602, 1 DORM

AREA TECHADA : 83.99 m2

AREA LIBRE : 55.65 m2

AREA OCUPADA : 139.64 m2

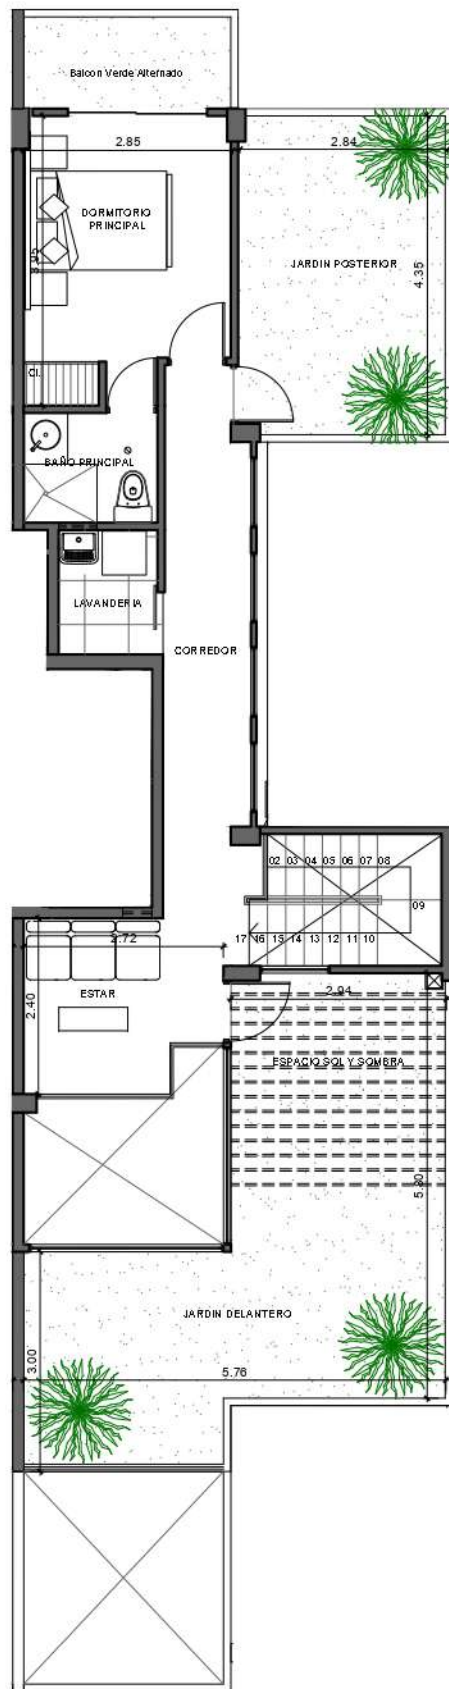

DEPARTAMENTO 602

DIRECCION:

AV. ALFREDO FRANCO MZ B LOTE 30-31
URB. CHAMA, SANTIAGO DE SURCO

Esc: 1/100
FECHA: MAYO 2025

AV. ALFREDO FRANCO

EL PLANO, LA DISTRIBUCION Y LAS MEDIDAS SON REFERENCIALES. LAS MEDIDAS EXACTAS SE CONFIRMARAN EN OBRA. LOS DEPARTAMENTOS SE ENTREGARAN SIN MUEBLES NI ACCESORIOS, SALVO LOS ESPECIFICADOS EN EL CONTRATO.